


Département de VAUCLUSE
Commune de PUYGIRON
Route Départementale 327
Section A

PLAN PROJET VOIRIE

SYSTEME PLANNIMETRIQUE : RDG 83 (CGAS)
SYSTEME ALTIMETRIQUE : NIG 88 (ALTITUDE NORMALE)
RATTACHEMENT EFFECTUE PAR LE RESEAU TERZA (RESEAU OFFICIEL DE L'ORDRE DES GEOMETRES-EXPERTS)

Dossier N° 17-001
Echelle 1/250
SELARL Thierry BAUBET
Géomètre Expert Foncier D.P.L.G.
1 rue du Duc de Saxe
33000 BORDEAUX
 Tél : 04 71 01 38 31
 Fax : 04 71 01 38 32
 Tél : 04 90 50 10 34
 Fax : 04 90 50 10 35


Journal : tbaubet.gis@orange.fr

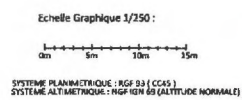

Application (colonne)	Symbole	Application (colonne)	Symbole
Mur	[Symbol]	Mur de soutènement	[Symbol]
Mur de soutènement	[Symbol]	Clôture piquet	[Symbol]
Clôture piquet	[Symbol]	Bordure encastré	[Symbol]
Bordure encastré	[Symbol]	Bandeau	[Symbol]
Bandeau	[Symbol]	Bois de vue	[Symbol]
Panneau - compteur EDF	[Symbol]		
Panneau - Plaque Tailleuse	[Symbol]		
Eclaircissements, grille, ruisseau, rampes, plots	[Symbol]		
Escaliers (carré, plinthe)	[Symbol]		
Meubles non défilés, rampes, plots	[Symbol]		
Bornes à 0,60 - Plancher - Trottoir - Bordure	[Symbol]		
Bornes - Lot - Point - Niveau - RDG	[Symbol]		

- Limite d'alignement
- [Symbol] BB Trottoir O/V 100Kg/m²
- [Symbol] BB voie O/V 150Kg/m² + 10cm de GB
- - - Bordure T2 haute ou basse
- - - Bordure P1 haute ou basse
- - - Marquage peinture
- [Symbol] Lampadaire simple
- [Symbol] Cotes projet
- [Symbol] Points topographiques relevés (jun 2017)
- [Symbol] Béton maigre pour îlots
- [Symbol] Bande podotactile avec fil guide en résine

2 panneaux + 1 totem à positionner pour nouvel emplacement de la limite de commune.

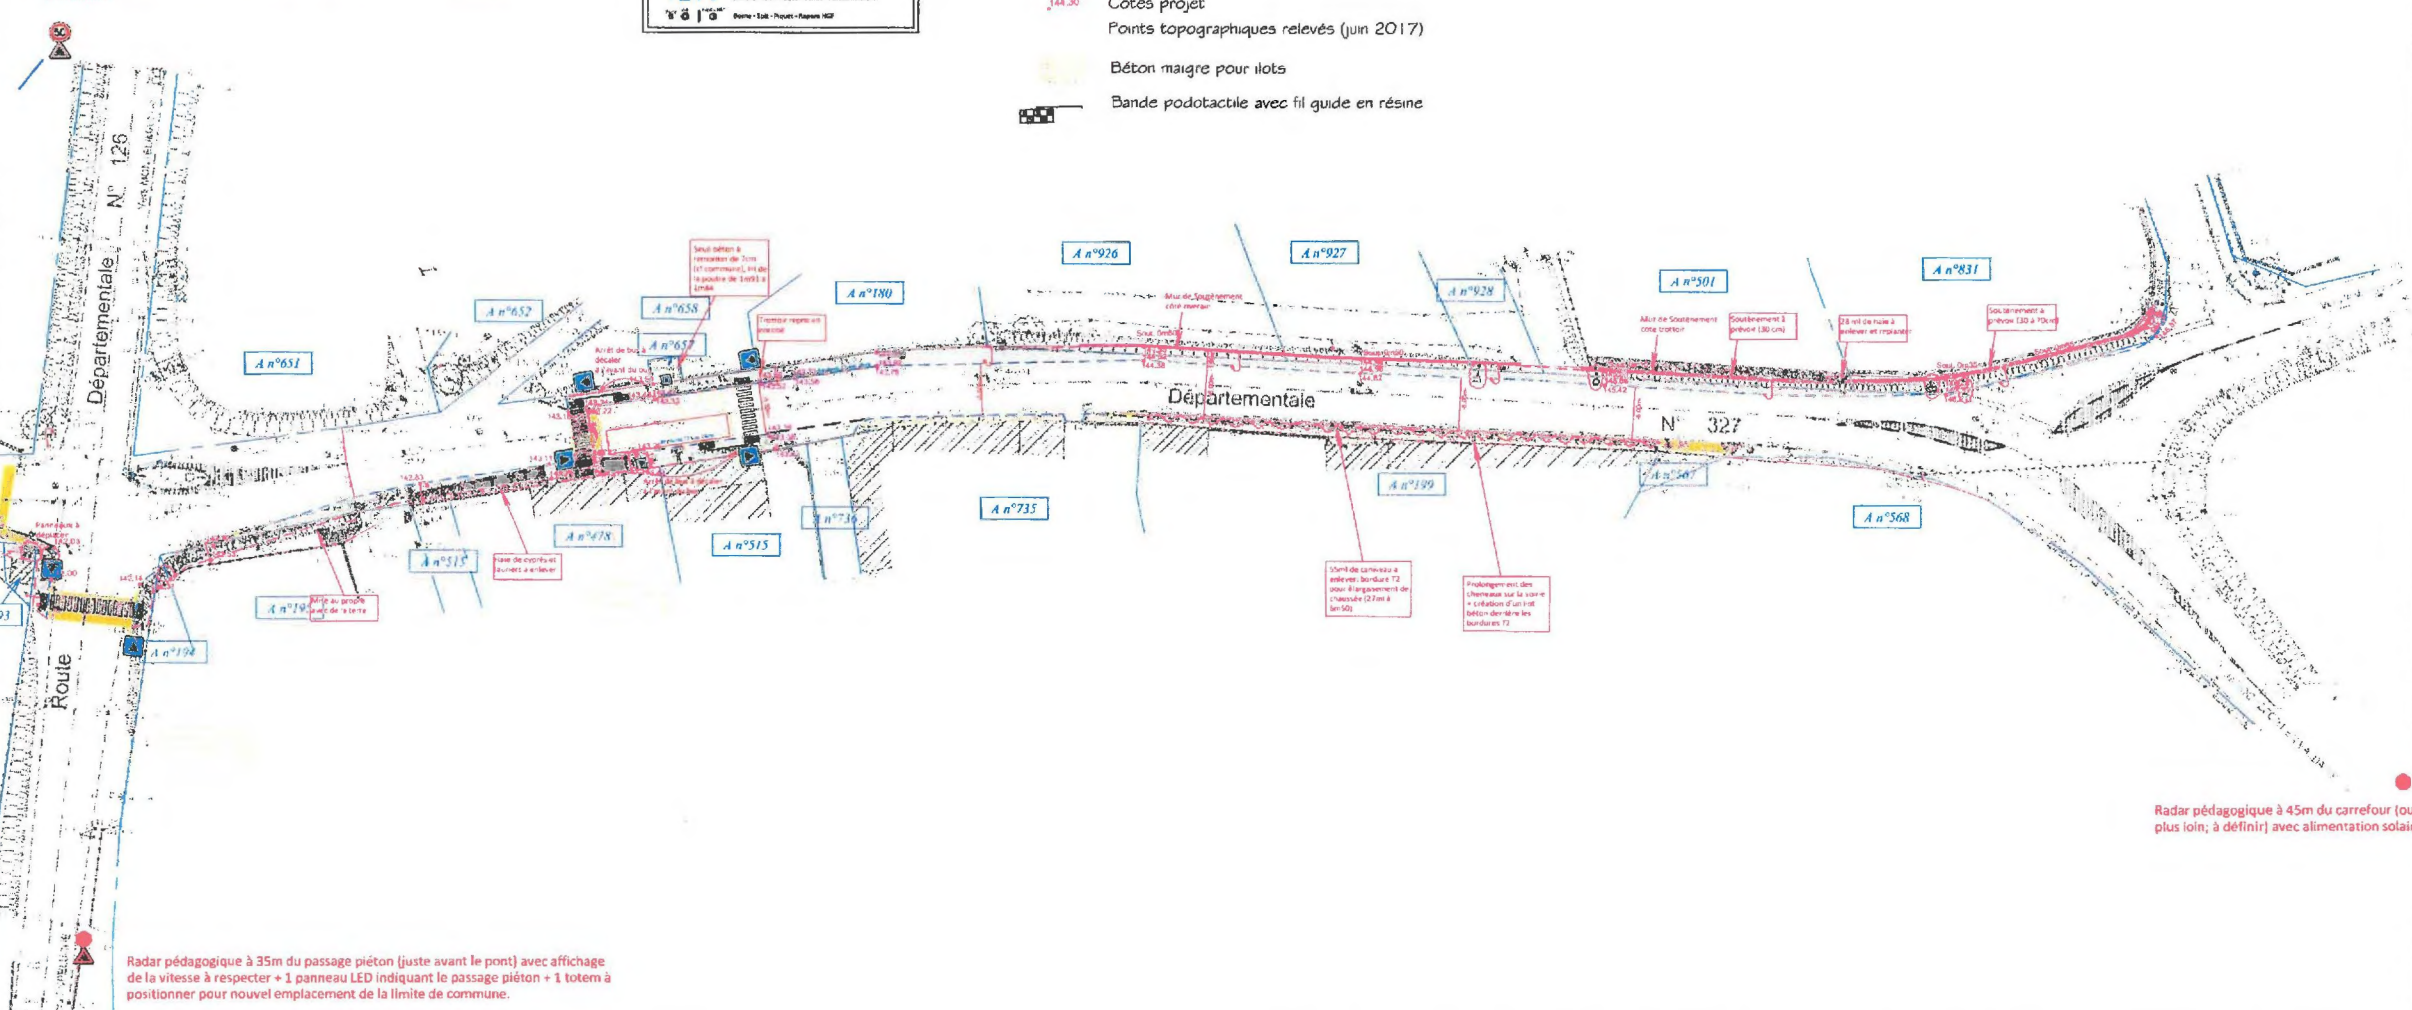

Radar pédagogique à 45m du carrefour (ou plus loin; à définir) avec alimentation solaire

Radar pédagogique à 35m du passage piéton (juste avant le pont) avec affichage de la vitesse à respecter + 1 panneau LED indiquant le passage piéton + 1 totem à positionner pour nouvel emplacement de la limite de commune.